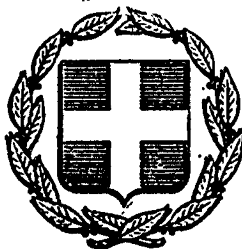


ΕΦΗΜΕΡΙΣ ΤΗΣ ΚΥΒΕΡΝΗΣΕΩΣ
ΤΗΣ ΕΛΛΗΝΙΚΗΣ ΔΗΜΟΚΡΑΤΙΑΣ

ΕΝ ΑΘΗΝΑΙΣ ΤΗ 21 ΜΑΪΟΥ 1980	ΤΕΥΧΟΣ ΤΕΤΑΡΤΟΝ	ΑΡΙΘΜΟΣ ΦΥΛΛΟΥ 317

ΠΕΡΙΕΧΟΜΕΝΑ

ΠΟΛΕΟΔΟΜΙΑ

ΑΠΟΦΑΣΕΙΣ

ΑΝΑΚΟΙΝΩΣΕΙΣ

ΠΟΛΕΟΔΟΜΙΑ

ΑΠΟΦΑΣΕΙΣ

Ἀριθ. ΠΕ 177 (1)

Περὶ τροποποιήσεως τοῦ διὰ τῆς ὑπ' ἀριθ. ΤΥ 2582/25.8.1976 (ΦΕΚ 295/23.9.76) τ. Δ' ἀποφάσεως Νομάρχου Γρεβενῶν ἐγκεκριμένου σχεδίου πόλεως διὰ τῆς μετατοπίσεως πεζοδρόμου πλάτους 4,00 μ. μεταξὺ τῶν ΟΤ 61 καὶ 62 ἀνατολικά.

Ο ΝΟΜΑΡΧΗΣ ΓΡΕΒΕΝΩΝ

Σύμφωνα μέ:

α) Τὶς διατάξεις τοῦ ἀπὸ 17.7.1923 Ν.Δ. «περὶ σχεδίων πόλεων, κωμῶν κλπ.», ὅπως καὶ τὶς διατάξεις τοῦ Ν.Δ. 8/73 «περὶ Γ.Ο.Κ.» καὶ τῆς τροποποιήσεως τοῦ Ν.Δ. 205/1974 «περὶ Γ.Ο.Κ.».

β) Τὸ διὰ τῆς ἀριθ. πρωτ. ΤΥ 2582/25.8.76 (Φ.Ε.Κ. 295/23.9.76) τ. Δ' ἀποφάσεως Νομάρχου Γρεβενῶν ρυμοτομικὸ σχέδιο πόλεως Γρεβενῶν.

γ) Τὸ ἀπὸ 20.1.1968 Β.Δ. (Φ.Ε.Κ. 40/28.2.68) «περὶ ὅρων δομήσεως πόλεως Γρεβενῶν».

δ) Τὸ ὑπ' ἀριθ. πρωτ. 1258/17.4.1979 ἔγγραφο τοῦ Δήμου Γρεβενῶν μὲ τὸ ὁποῖο ὑποβλήθηκαν εἰς τὴν Δ.Τ.Υ. ὅλα τὰ δικαιολογητικὰ τὰ ἀπαιτούμενα γιὰ τὴν τροποποίηση.

ε) Τὴν γνωμοδότηση τοῦ Νομαρχιακοῦ Συμβουλίου Δ.Ε. Ν. Γρεβενῶν διατυπωθεῖσα στὴν ὑπ' ἀριθ. 4/29.4.1980 συνεδρία.

ζ) Τὸν Α.Ν. 314/1968 «περὶ παροχῆς εἰς τὸν Ὑπουργὸν Βορείου Ἑλλάδος καὶ στοὺς Νομάρχες ἁρμοδιότητες γιὰ θέματα ἐγκρίσεως, ἐπεκτάσεως καὶ τροποποιήσεως σχεδίων πόλεων, κωμῶν κλπ.», ὅπως τροποποιήθηκε καὶ συμπληρώθηκε μὲ τὸ ἀριθ. 1018 Ν. Δ/γμα.

η) Τὸν Ν. 3200/1955 «περὶ διοικητικῆς ἀποκεντρώσεως καὶ τοῦ ἀπὸ 28.6.1955 Β.Δ. «περὶ ἐξαιρέσεως ἀπὸ τῆς ἁρμοδιότητος τῶν Νομαρχιῶν ἀντικειμένων τινῶν ἁρμοδιότητος τοῦ Ὑπουργοῦ Δ.Ε.».

θ) Τὴν ἀριθ. 17/1G/11./7.10.70 κοινὴ ἀπόφαση τῶν Ὑπουργῶν Προεδρίας Κυβερνήσεως, Ἐσωτερικῶν καὶ Δ.Ε. περὶ ὀργανώσεως τῶν Περ/κῶν Ὑπηρεσιῶν τοῦ Ὑπουργείου Δημ. Ἔργων.

ι) Τὴν ἀριθ. Α 111814/13.11.70 ἐγκύκλιο Α3 «Ὑπουργείου Δ.Ε.» περὶ ἐφαρμογῆς τῶν διατάξεων περὶ ἀποκεντρώσεως ἁρμοδιοτήτων.

κ) Τὸ Ν.Δ. 532/70 «περὶ συμπληρώσεως διατάξεων περὶ διοικητικῆς ἀποκεντρώσεως καὶ τὸ ἐκτελεστικὸν αὐτοῦ 712/1970 Β. Δ/γμα» περὶ καθορισμοῦ τῶν διατηρουμένων ὑπὲρ τοῦ Ὑπουργοῦ καὶ τῶν περιφερειακῶν διανομαρχιακοῦ ἐπιπέδου τοῦ Ὑπουργείου Δ.Ε. ὅπως καὶ τὰ 677/71 καὶ 198/72 Β. Δ/γματα.

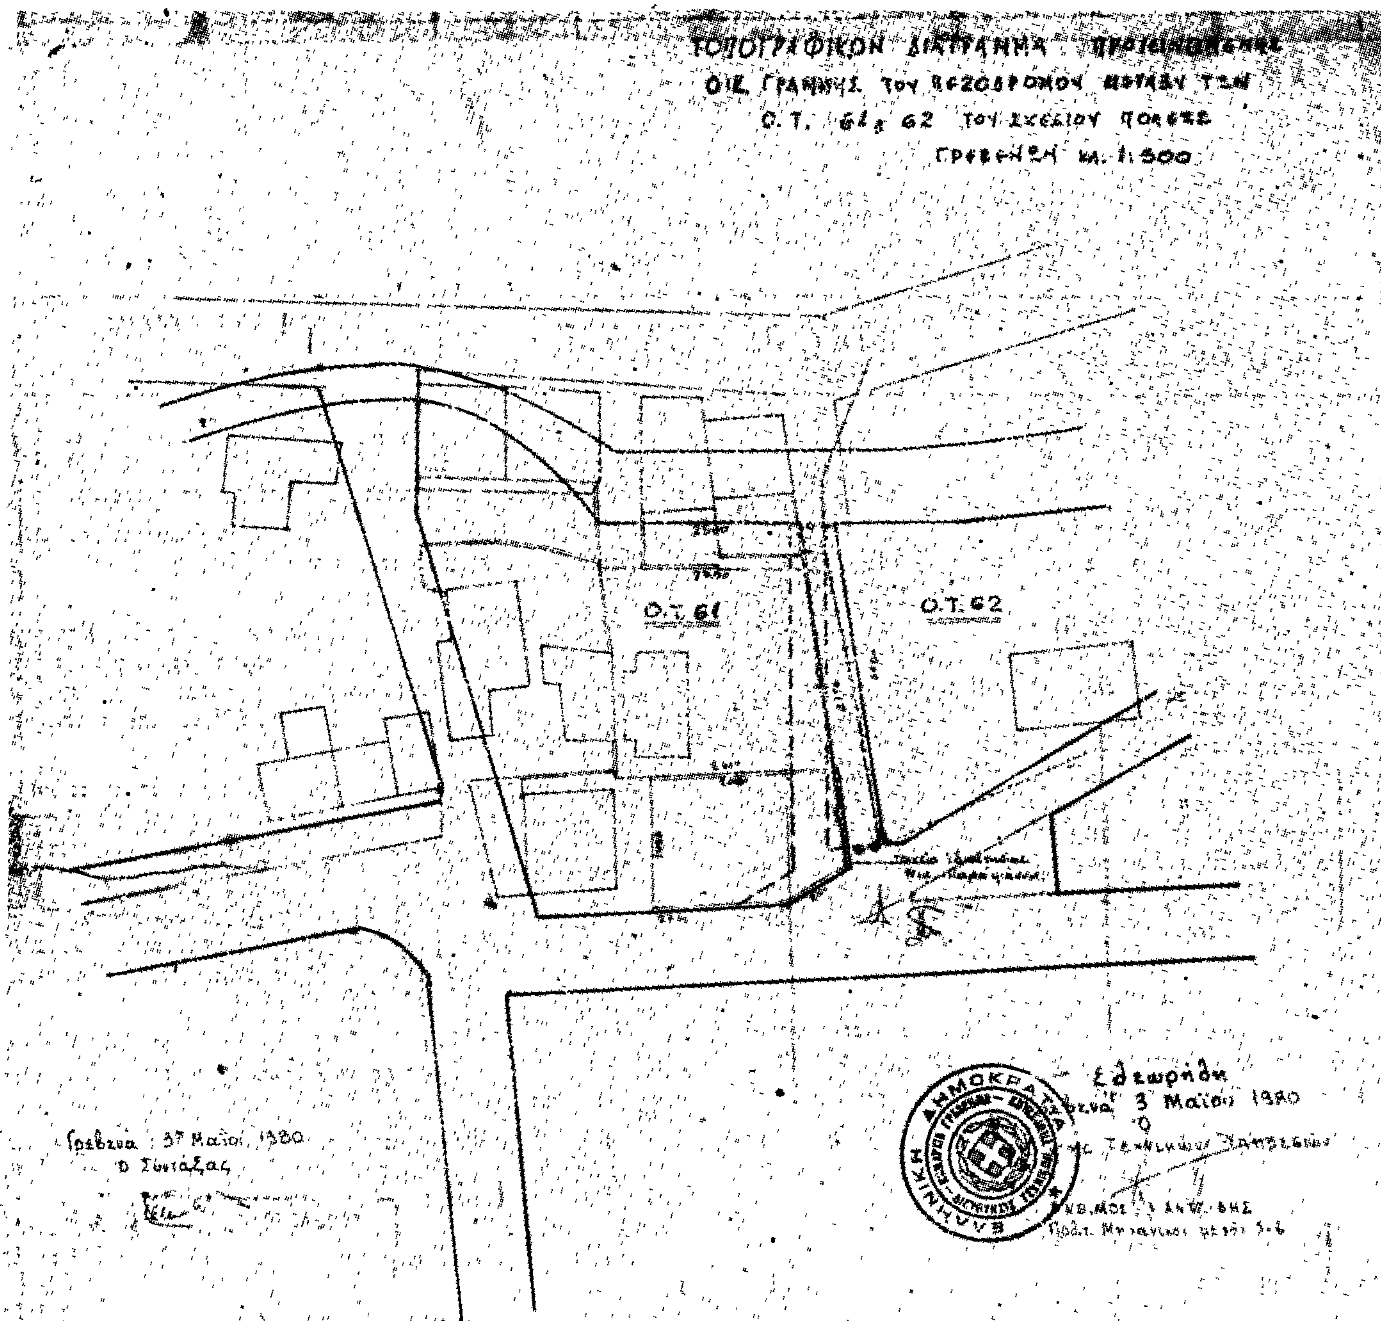
λ) Τὴν ἀριθ. Α 81177/1967 κοινὴ ἀπόφαση τοῦ Ἀντιπροέδρου τῆς Κυβερνήσεως καὶ Ὑπουργῶν Ἐσωτερικῶν, Οἰκονομικῶν καὶ Δ.Ε., ἀποφασίζουμε:

Ἐγκρίνουμε τὴν τροποποίηση τοῦ ρυμοτομικοῦ σχεδίου πόλεως Γρεβενῶν διὰ τῆς μετατοπίσεως τῶν οἰκοδομικῶν γραμμῶν τοῦ πεζόδρομου πλάτους 4.00 μ. μεταξὺ τῶν ΟΤ 61 καὶ 62 ἀνατολικὰ ὥστε ἡ ὑφιστάμενη κατάσταση τοῦ πεζοδρόμου νὰ ἀνταποκρίνεται στὸ σχέδιο πόλεως καὶ γιὰ ρυμοτομηθοῦν οἱ ἰδιοκτησίες βάσει τῆς γνωμοδοτήσεως τοῦ Νομαρχιακοῦ Συμβουλίου Ν. Γρεβενῶν ὅπως φαίνεται στὸ τοπογραφικὸ διάγραμμα θεωρημένο ἀπὸ τὸν Δ/ντὴ Τεχν. Ὑπηρεσιῶν Ν. Γρεβενῶν.

Ἡ ἀπόφαση αὐτὴ νὰ δημοσιευθεῖ στὴν Ἐφημερίδα τῆς Κυβερνήσεως.

Γρεβενά, 5 Μαΐου 1980

Ὁ Νομάρχης
ΑΘΑΝΑΣΙΟΣ ΡΑΠΤΗΣ


ΤΟΠΟΓΡΑΦΙΚΟΝ ΔΙΑΓΡΑΜΜΑ
Ο.Τ. 61
Ο.Τ. 62
Εθεωρήθη
3 Μαΐου 1980
Ο Συντάξας

'Αριθ. 2931/3269 (2)

Περὶ τροποποιήσεως ρυμοτομικοῦ σχεδίου Νεαπόλεως πρὸς διατήρηση τοῦ Ἱεροῦ Ναοῦ Μιχαὴλ Ἀρχαγγέλου καὶ μεταθέσεως οἰκοδομικῶν γραμμῶν δημοτικῆς ὁδοῦ.

Ο ΝΟΜΑΡΧΗΣ ΛΑΣΙΘΙΟΥ

Ἔχοντας ὑπόψη:

1) Τὸν Ν. 3200/55 «περὶ διοικητικῆς ἀποκεντρώσεως».

2) Τὸ 532/70 Ν.Δ. «περὶ συμπληρώσεως τῶν διατάξεων περὶ διοικητικῆς ἀποκεντρώσεως».

3) Τὸ 712/70 Β.Δ. «περὶ καθορισμοῦ ἁρμοδιοτήτων κλπ. Περιφερειακῶν Ἀρχῶν Ὑπουργείου Δημοσίων Ἔργων».

4) Τὸ ἄρθρο 21 τοῦ ἀπὸ 3.4.29 Διατάγματος «περὶ ΓΟΚ».

5) Τὰ ἄρθρα 1, 2, 3 καὶ 70 τοῦ ἀπὸ 17.7.23 Ν.Δ. «περὶ σχεδίων πόλεων κλπ.» ὅπως μεταγενέστερα τροποποιήθηκαν καὶ συμπληρώθηκαν.

6) Τὶς διατάξεις τοῦ Α.Ν. 314/68 «περὶ παροχῆς στὸν Ὑπουργὸ Βορείου Ἑλλάδος καὶ τοὺς Νομάρχας ἁρμοδιότητος ἐπὶ θεμάτων ἐγκρίσεως ἐπεκτάσεως ἢ τροποποιήσεως σχεδίων πόλεων καὶ κωμῶν» (ΦΕΚ 47/Α'/1968) ὅπως τροποποιήθηκε καὶ συμπληρώθηκε μὲ τὸ Ν.Δ. 1018/71 (ΦΕΚ 220/Α'/71).

7) Τὸ ἀπὸ 16.4.51 Β.Δ., μὲ τὸ ὁποῖο ἐγκρίθηκε τὸ ρυμοτομικὸ σχέδιο Νεαπόλεως.

8) Τὴν 78/79 ἀπόφαση τοῦ Δημοτικοῦ Συμβουλίου Νεαπόλεως, μὲ τὴν ὁποία προτείνεται ἡ τροποποίηση τοῦ ρυμοτόμικοῦ σχεδίου Νεαπόλεως στὴ συνοικία Βεροτὲν καὶ ἐπὶ τῆς δημοτικῆς ὁδοῦ μεταξὺ τῆς ἰδιοκτησίας Νικ. Πλευριτάκη καὶ Ἱεροῦ Ναοῦ Μιχαὴλ Ἀρχαγγέλου, διὰ μεταθέσεως τῶν οἰκοδομικῶν γραμμῶν πρὸς εὐθυγράμμιση τῆς ὁδοῦ καὶ πρὸς ἀποφυγὴ κατεδαφίσεως τοῦ Ἱεροῦ Ναοῦ.

9) Τὴν 97/79 ἀπόφαση τοῦ Δημοτικοῦ Συμβουλίου μὲ τὴν ὁποία ἀπορρίπτονται οἱ κατὰ τῆς τροποποιήσεως ὑποβληθεῖσες ἐνστάσεις τῶν παροδίων.

10) Τὸ 136/18.3.80 ἔγγραφο τῆς Ἱερᾶς Μητροπόλεως Πέτρας στὸ ὁποῖο ἀναφέρεται ὅτι ὁ Ἱερὸς Ναὸς Μιχαὴλ Ἀρχαγγέλου εἶναι μεγάλης ἱστορικῆς καὶ θρησκευτικῆς σημασίας.

11) Τὸ γεγονὸς ὅτι ἡ προταθεῖσα τροποποίηση μεταθέσεως καὶ εὐθυγραμμίσεως τῶν οἰκοδομικῶν γραμμῶν δημοτικῆς ὁδοῦ ἀποβλέπει στὴν προσαρμογὴ τοῦ σχεδίου πρὸς τὴν ἐπὶ τόπου ὑφισταμένη κατάσταση καὶ τὴ διατήρηση τοῦ μεγάλης ἱστορικῆς καὶ θρησκευτικῆς σημασίας Ἱεροῦ Ναοῦ.

12) Τὴ 43/20.3.78 σύμφωνη γνωμοδότηση τοῦ Περιφερειακοῦ Συμβουλίου Δημοσίων Ἔργων, Τμῆμα Ν. Λασιθίου.

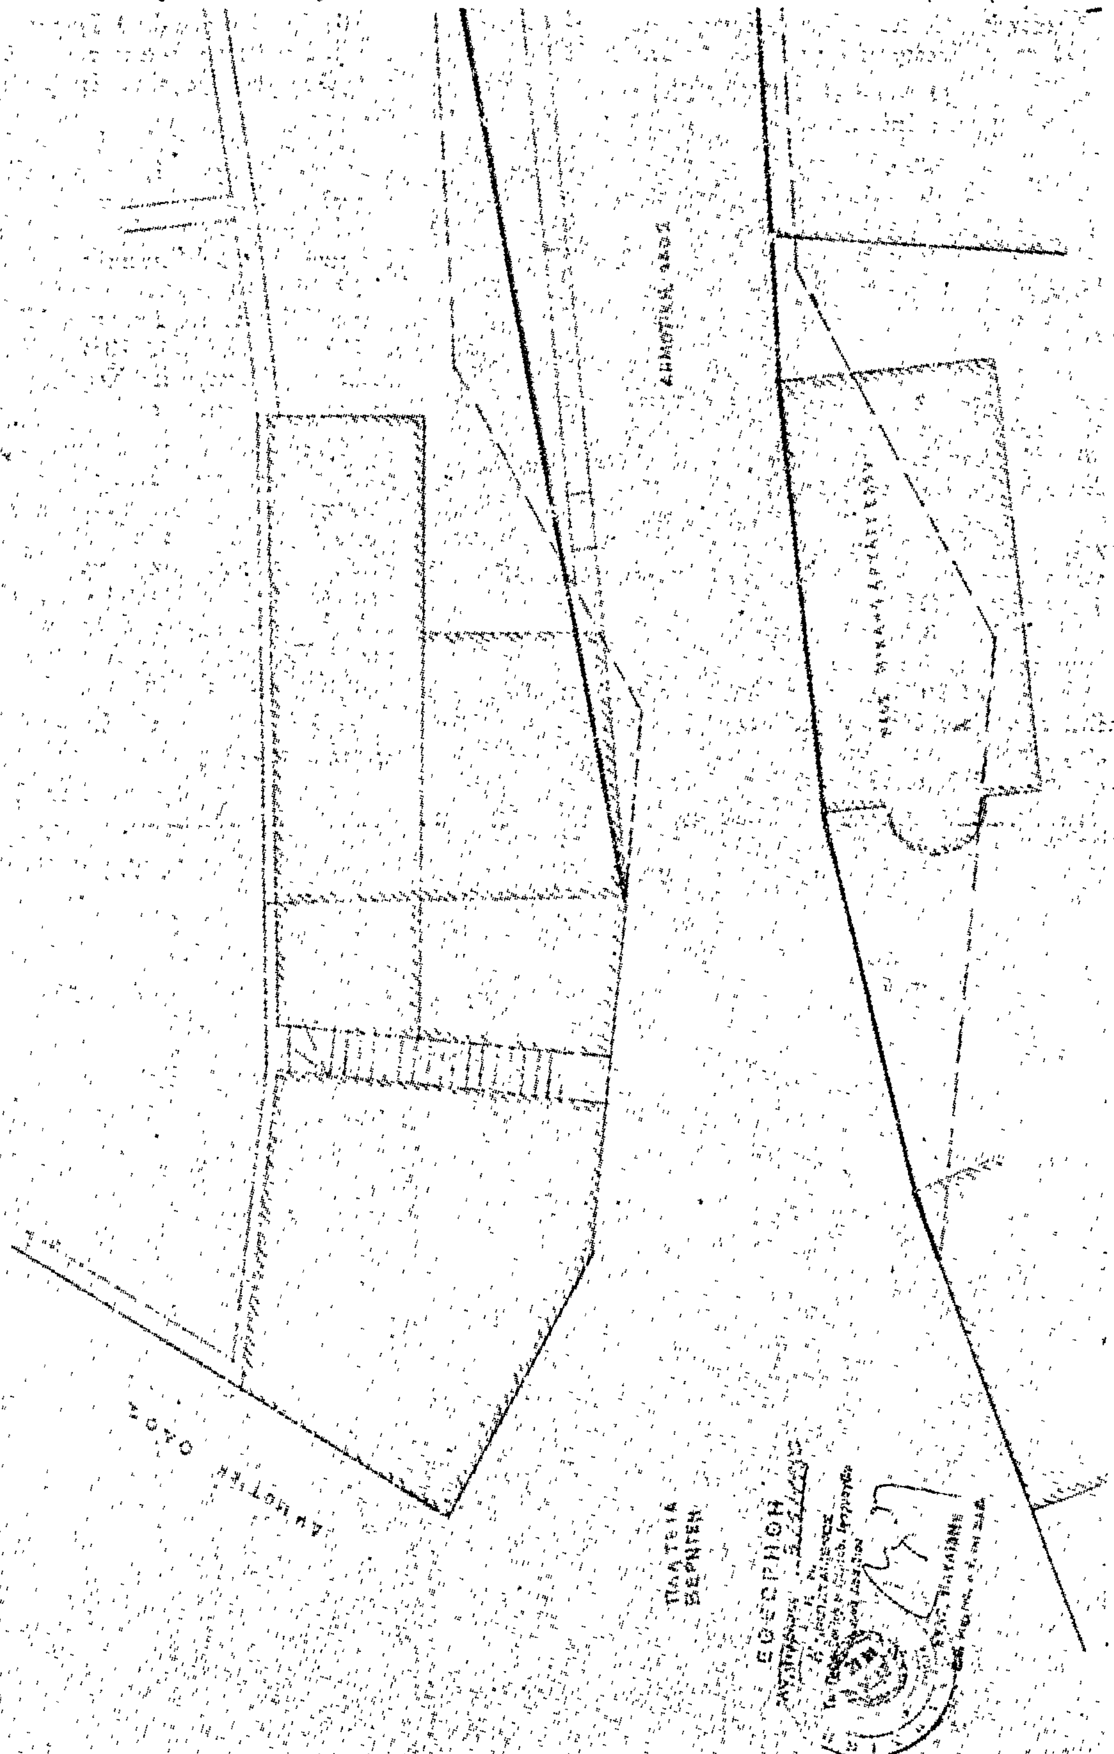
13) Τὸν Ν. 1032/1980 (ΦΕΚ 57/Α'/14.3.80) «περὶ συστάσεως Ὑπουργείου Χωροταξίας, Οἰκισμοῦ καὶ Περιβάλλοντος», ἀποφασίζουμε:

Ἐγκρίνουμε τὴν τροποποίηση τοῦ ρυμοτομικοῦ σχεδίου Νεαπόλεως στὴ συνοικία Βερντὲν πρὸς διατήρηση τοῦ Ἱεροῦ Ναοῦ Μιχαὴλ Ἀρχαγγέλου, προσαρμογὴ τοῦ σχεδίου πρὸς τὴν ἐπὶ τόπου ὑφισταμένη κατάσταση διὰ μεταθέσεως καὶ εὐθυγραμμίσεως τῶν οἰκοδομικῶν γραμμῶν δημοτικῆς ὁδοῦ, ὅπως σημειώνεται στὸ ἀπὸ 3.5.80 θεωρημένο τοπογραφικὸ διάγραμμα ἀπὸ τὸν Προϊστάμενο Τμήματος Πολεοδομίας καὶ Πολεοδομικῶν Ἐφαρμογῶν Ν. Λασιθίου, ὑπὸ κλίμακα 1:100, ποὺ συνοδεύει αὐτὴ τὴν ἀπόφαση.

Ἡ ἀπόφαση αὐτὴ τῆς ὁποίας ἡ ἰσχὺς ἀρχίζει ἀπὸ τὴ δημοσίευσή της, νὰ δημοσιευθεῖ στὴν Ἐφημερίδα τῆς Κυβερνήσεως.

Ἅγιος Νικόλαος, 7 Μαΐου 1980

Ὁ Νομάρχης
Ζ. ΤΖΟΥΓΚΑΡΑΚΗΣ


ΝΕΑΠΟΛΙΣ ΚΡΗΤΗΣ
ΔΗΜΟΤΙΚΗ ΟΔΟΣ
ΔΗΜΟΤΙΚΗ ΟΔΟΣ
ΠΛΑΤΕΙΑ
ΕΘΕΩΡΗΘΗ

ΝΟΜΑΡΧΙΑ ΛΑΣΙΘΙΟΥ

ΔΙΝΣΙΣ ΤΕΧΝΙΚΩΝ ΥΠΗΡΕΣΙΩΝ

ΕΠΕΚΡΙΘΗ

ΝΑΟΣ ΑΓ. ΙΩΑΝΝΟΥ

ΑΠΟΣΠΑΣΜΑ ΣΧΕΔΙΟΥ ΠΟΛΕΩΣ ΝΕΑΠΟΛΕΩΣ

ΚΛΙΜΑΞ 1:1000

Ἀριθ. 363/3267 (3)

Περὶ τροποποιήσεως ρυμοτομικοῦ σχεδίου Σητείας στὴν περιοχὴ Νοσοκομείου, πρὸς ἀναγνώριση δύο δημοτικῶν ὁδῶν στὸ Ο.Τ. ποὺ περικλείεται ἀπὸ τὶς ὁδοὺς Ταγμ. Φραγκούλη, Μιχ. Καταπότη, Ρήγα Φερραίου καὶ Ἐμμ. Μαυρικάκη.

Ο ΝΟΜΑΡΧΗΣ ΛΑΣΙΘΙΟΥ

Ἔχοντας ὑπόψη:

1) Τὸν Ν. 3200/55 «περὶ Διοικητικῆς ἀποκεντρώσεως».

2) Τὸ 532/70 Ν.Δ. «περὶ συμπληρώσεως τῶν διατάξεων περὶ Διοικητικῆς ἀποκεντρώσεως».

3) Τὸ 712/70 Β.Δ. «περὶ καθορισμοῦ ἁρμοδιοτήτων κλπ. Περιφ/κῶν Ἀρχῶν Ὑπουργ. Δημ. Ἔργων».

4) Τὸν Ν. 1032/1980 ΦΕΚ 57 τ. Α'/14.3.1980 «περὶ συστάσεως Ὑπουργείου Χωροταξίας, Οἰκισμοῦ καὶ Περιβάλλοντος».

5) Τὸ ἄρθρ. 21 τοῦ ἀπὸ 3.4.1929 Δ/τος περὶ ΓΟΚ.

6) Τὰ ἄρθρα 1, 2, 3 καὶ 70 τοῦ ἀπὸ 17.7.1923 Ν.Δ. «περὶ σχεδίων πόλεων κλπ.» ὅπως μεταγενέστερα τροποποιήθηκαν καὶ συμπληρώθηκαν.

7) Τὶς διατάξεις τοῦ Α.Ν. 314/1968 «περὶ παροχῆς στὸν Ὑπουργὸ Βορείου Ἑλλάδος καὶ τοὺς Νομάρχας ἁρμοδιοτήτων ἐπὶ θεμάτων ἐγκρίσεως, ἐπεκτάσεως ἢ τροποποιήσεως σχεδίων πόλεων καὶ οἰκισμῶν» (ΦΕΚ 47 Α/1968), ὅπως τροποποιήθηκε καὶ συμπληρώθηκε μὲ τὸ Ν.Δ. 1018/1971 (ΦΕΚ 220 Α/1971).

8) Τὸ ἀπὸ 16.4.1951 Β.Δ., μὲ τὸ ὁποῖο ἐγκρίθηκε τὸ ρυμοτομικὸ σχέδιο Σητείας.

9) Τὴν 169/1979 ἀπόφαση τοῦ Δημοτικοῦ Συμβουλίου Σητείας μὲ τὴν ὁποία προτείνεται ἡ τροποποίηση τοῦ ρυμοτομικοῦ σχεδίου Σητείας στὴν περιοχὴ Νοσοκομείου, πρὸς ἀναγνώριση ὡς δημοτικῶν τῶν ὑφισταμένων δύο, ἰδιωτικῶν ὁδῶν ἐντὸς τοῦ οἰκοδομικοῦ τετραγώνου ποὺ περικλείεται ἀπὸ τὶς ὁδοὺς Ταγμ. Φραγκούλη, Μιχ. Καταπότη, Ρήγα Φερραίου καὶ Ἐμμ. Μαυρικάκη, γιὰ τὴν προσαρμογὴ τοῦ σχεδίου πρὸς τὴν ἐπὶ τόπου ὑφισταμένη κατάσταση καὶ τὴν ἐξυπηρέτηση τῶν κυκλοφοριακῶν ἀναγκῶν τῆς περιοχῆς.

10) Τὸ γεγονὸς ὅτι ἡ ἀναγνώριση ὑφισταμένων ὁδῶν διὰ μέσου οἰκοδομικοῦ τετραγώνου ἀποβλέπει στὴν ἐπαύξηση τῶν κοινοχρήστων χώρων καὶ τὴν ἐξυπηρέτηση τῶν κυκλοφοριακῶν ἀναγκῶν τῆς περιοχῆς.

11) Τὴ σύμφωνη γνωμοδότηση τοῦ Περιφ/κοῦ Συμβ. Δημ. Ἔργων Τμ. Ν. Λασιθίου, ποὺ διατυπώθηκε στὴν 61/10.4.1980 πράξη του, ἀποφασίζουμε:

Ἐγκρίνεται ἡ τροποποίηση τοῦ ρυμοτομικοῦ σχεδίου Σητείας στὴ συνοικία Νοσοκομείου καὶ ἐπὶ τῶν ὁδῶν Ταγμ. Φραγκούλη, Μιχ. Καταπότη, Ρήγα Φερραίου καὶ Ἐμμ. Μαυρικάκη, διὰ ἀναγνωρίσεως ὡς Δημοτικῶν τῶν ὑφισταμένων δύο ἰδιωτικῶν ὁδῶν στὸ Ο.Τ. ποὺ περικλείεται ἀπὸ τὶς παραπάνω δημοτικὲς ὁδούς, ὅπως σημειώνεται στὸ ἀπὸ 3.5.1980 θεωρημένο ἀπὸ τὸν Πρ/νο Τμήμ. Πολεοδομίας καὶ Πολεοδ. Ἐφαρμογῶν Ν. Λασιθίου τοπογραφικὸ διάγραμμα ὑπὸ κλίμακα 1:500 ποὺ συνοδεύει αὐτὴ τὴν ἀπόφαση.

Ἡ ἀπόφαση αὐτὴ ποὺ ἰσχύει ἀπὸ τὴ δημοσίευσή της νὰ δημοσιευθεῖ στὴν Ἐφημερίδα τῆς Κυβερνήσεως.

Ἅγιος Νικόλαος 7 Μαΐου 1980

Ὁ Νομάρχης
Ζ. ΤΖΟΥΓΚΑΡΑΚΗΣ

ΣΗΤΕΙΑ ΚΡΗΤΗΣ

ΚΛΙΜΑΞ 1:500

ΑΠΟΣΠΑΣΜΑ ΣΧΕΔΙΟΥ ΠΟΛΕΩΣ ΣΗΤΕΙΑΣ

ΚΛ. 1:2000

ΟΔΟΣ ΡΗΓΑ ΦΕΡΑΙΟΥ

ΟΔΟΣ

ΟΔΟΣ

ΟΔΟΣ ΦΡΑΓΚΟΥΛΗ ΤΑΓΜΑΤ

ΟΔΟΣ ΜΑΥΡΙΚΑΚΗ

ΟΔΟΣ Μ. ΧΑΛΗ ΚΑΤΑΠΟΤΗ

ΕΘΕΩΡΗΘΗ

Άγ. Νικόλαος

Ε. Ν.

Ο ΠΡΟΪΣΤΑΜΕΝΟΣ

Τμ. Πολεοδομίας & Τοπικών Εφαρμογών Νομού Λασιθίου

ΕΥΑΓ. ΠΑΥΛΙΔΗΣ

ΝΟΜΑΡΧΙΑ ΛΑΣΙΘΙΟΥ

ΔΙΝΣΙΣ ΤΕΧΝΙΚΩΝ ΥΠΗΡΕΣΙΩΝ

ΕΝΕΚΡΙΘΗ

ΑΝΑΚΟΙΝΩΣΕΙΣ

Ἀριθ. 6670 (4)

Περὶ ἀνακοινώσεως παρακαταθέσεως ἀποζημιώσεως λόγῳ ἀπαλλοτριώσεως ἀκινήτων διὰ τὴν διάνοιξιν τῆς ὁδοῦ Ὕδρας στὴν Κομοτηνή.

Ο ΔΗΜΑΡΧΟΣ ΚΟΜΟΤΗΝΗΣ

Ἔχοντες ὑπ' ὄψει:

1) Τὰς διατάξεις τοῦ ἀπὸ 17.7.1923 Ν.Δ. «περὶ σχεδίων πόλεων κλπ.», ὡς τοῦτο συνεπληρώθη καὶ ἐτροποποιήθη.

2) Τὸ ἀπὸ 29/30.4.1953 Β.Δ. «περὶ κωδικοποιήσεως τῶν περὶ ἀναγκαστικῶν ἀπαλλοτριώσεων διατάξεων».

3) Τὰς διατάξεις τοῦ ἀπὸ 22.9.1933 Δ/τος «περὶ ἐγκρίσεως σχεδίου ρυμοτομίας τῆς πόλεως Κομοτηνῆς», ὡς ἐτροποποιήθη μεταγενεστέρως.

4) Τὴν ὑπ' ἀριθ. 19/79 πρᾶξιν ἀναλογισμοῦ ἀποζημιώσεως, ὡς αὕτη συνετάγη παρὰ τῆς Δ/νσεως Τεχνικῶν Ὑπηρεσιῶν Ν. Ροδόπης καὶ ἐκυρώθη διὰ τῆς ὑπ' ἀριθ. 45520/1979 ἀποφάσεως τοῦ Νομάρχου Ροδόπης, διὰ τὴν διάνοιξιν τμήματος τῆς ὁδοῦ Ὕδρας μεταξὺ τῶν Ο.Τ. 31, 32.

5) Τὴν ὑπ' ἀριθ. 23/80 ἀπόφασιν τοῦ Μονομελοῦς Πρωτοδικείου Ροδόπης, ἀνακοινοῦμεν:

Πρὸς γνῶσιν τῶν κεκτημένων ἢ ἀξιούντων δικαιώματα κυριότητος ἐπὶ τῶν ἀπαλλοτριωθέντων ἐδαφικῶν καὶ κτιριακῶν τμημάτων λόγῳ ρυμοτομίας πρὸς ὁριστικήν, συμφώνως πρὸς τὸ ἰσχύον σχέδιον τῆς πόλεως Κομοτηνῆς διάνοιξιν τμήματος τῆς ὁδοῦ Ὕδρας καὶ μεταξὺ τῶν Ο.Τ. 31, 32, ὡς ἐπίσης καὶ τῶν τυχὸν ἐπὶ τούτων ἐγγεγραμμένων ἐνυποθήκων ἢ κατασχόντων δανειστῶν ἢ τρίτων διεκδικητῶν, ὅτι κατετέθησαν εἰς τὸ ἐν Κομοτηνῇ Γραφεῖον τοῦ Ταμείου Παρακαταθηκῶν καὶ Δανείων ὑπὲρ τῶν κάτωθι φερομένων ὡς δικαιούχων:

1. Δημητρίου Μπαρδούκη δρχ. διακόσιαι εἴκοσι ἓξ χιλιάδες ἑξήκοντα ὀκτὼ (226.068) διὰ τοῦ ὑπ' ἀριθ. 14515/6.5.1980 γραμματίου.

2. Σεβαστῆς Ποιμενίδου δρχ. τεσσαράκοντα πέντε χιλιάδες τετρακόσιαι ἑβδομήκοντα μία (45.471) διὰ τοῦ ὑπ' ἀριθ. 14516/6.5.1980 γραμματίου.

3. Μαργαρίτη καὶ Ἀνδρονίκης Ἀντωνιάδου δρχ. εἴκοσι τέσσερες χιλιάδες τετρακόσιαι πεντήκοντα δύο (24.452) διὰ τοῦ ὑπ' ἀριθ. 14518/6.5.1980 γραμματίου.

4. Κληρονόμοι Εὐμόλπης Κυριακίδου δρχ. πεντήκοντα τέσσερες χιλιάδες διακόσιαι ἑξήκοντα ἓξ (54.266) διὰ τοῦ ὑπ' ἀριθ. 14519/6.5.1980 γραμματίου.

5. Εἰς τὸν ἀναγνωρισθησόμενον ὡς δικαιοῦχον διὰ τὴν ὑπ' ἀριθ. Α' ἰδιοκτησίαν τοῦ οἰκείου τοπογραφικοῦ διαγράμματος ὑπὸ ἡμερομηνία 25.10.1979 τῆς Δ.Τ.Υ.Ν. Ροδόπης δρχ. εἴκοσι δύο χιλιάδες ἑξακόσιαι ὀγδοήκοντα ἓξ καὶ 50% (22.686,50) διὰ τοῦ ὑπ' ἀριθ. 14517/6.5.80 γραμματίου.

Τὰ ἀνωτέρω γραμμάτια ὁ Δῆμος Κομοτηναίων κατέθεσεν εἰς τὸν συμβολαιογράφον Κομοτηνῆς Νικόλαον Παπανικολάου, συνταχθείσης τῆς ὑπ' ἀριθ. 46874/9.5.1980 πράξεώς του.

Κομοτηνή, 9 Μαΐου 1980

Ὁ Δήμαρχος
ΑΝΔΡ. ΣΤΟΓΙΑΝΝΙΔΗΣ

ΑΠΟ ΤΟ ΕΘΝΙΚΟ ΤΥΠΟΓΡΑΦΕΙΟ